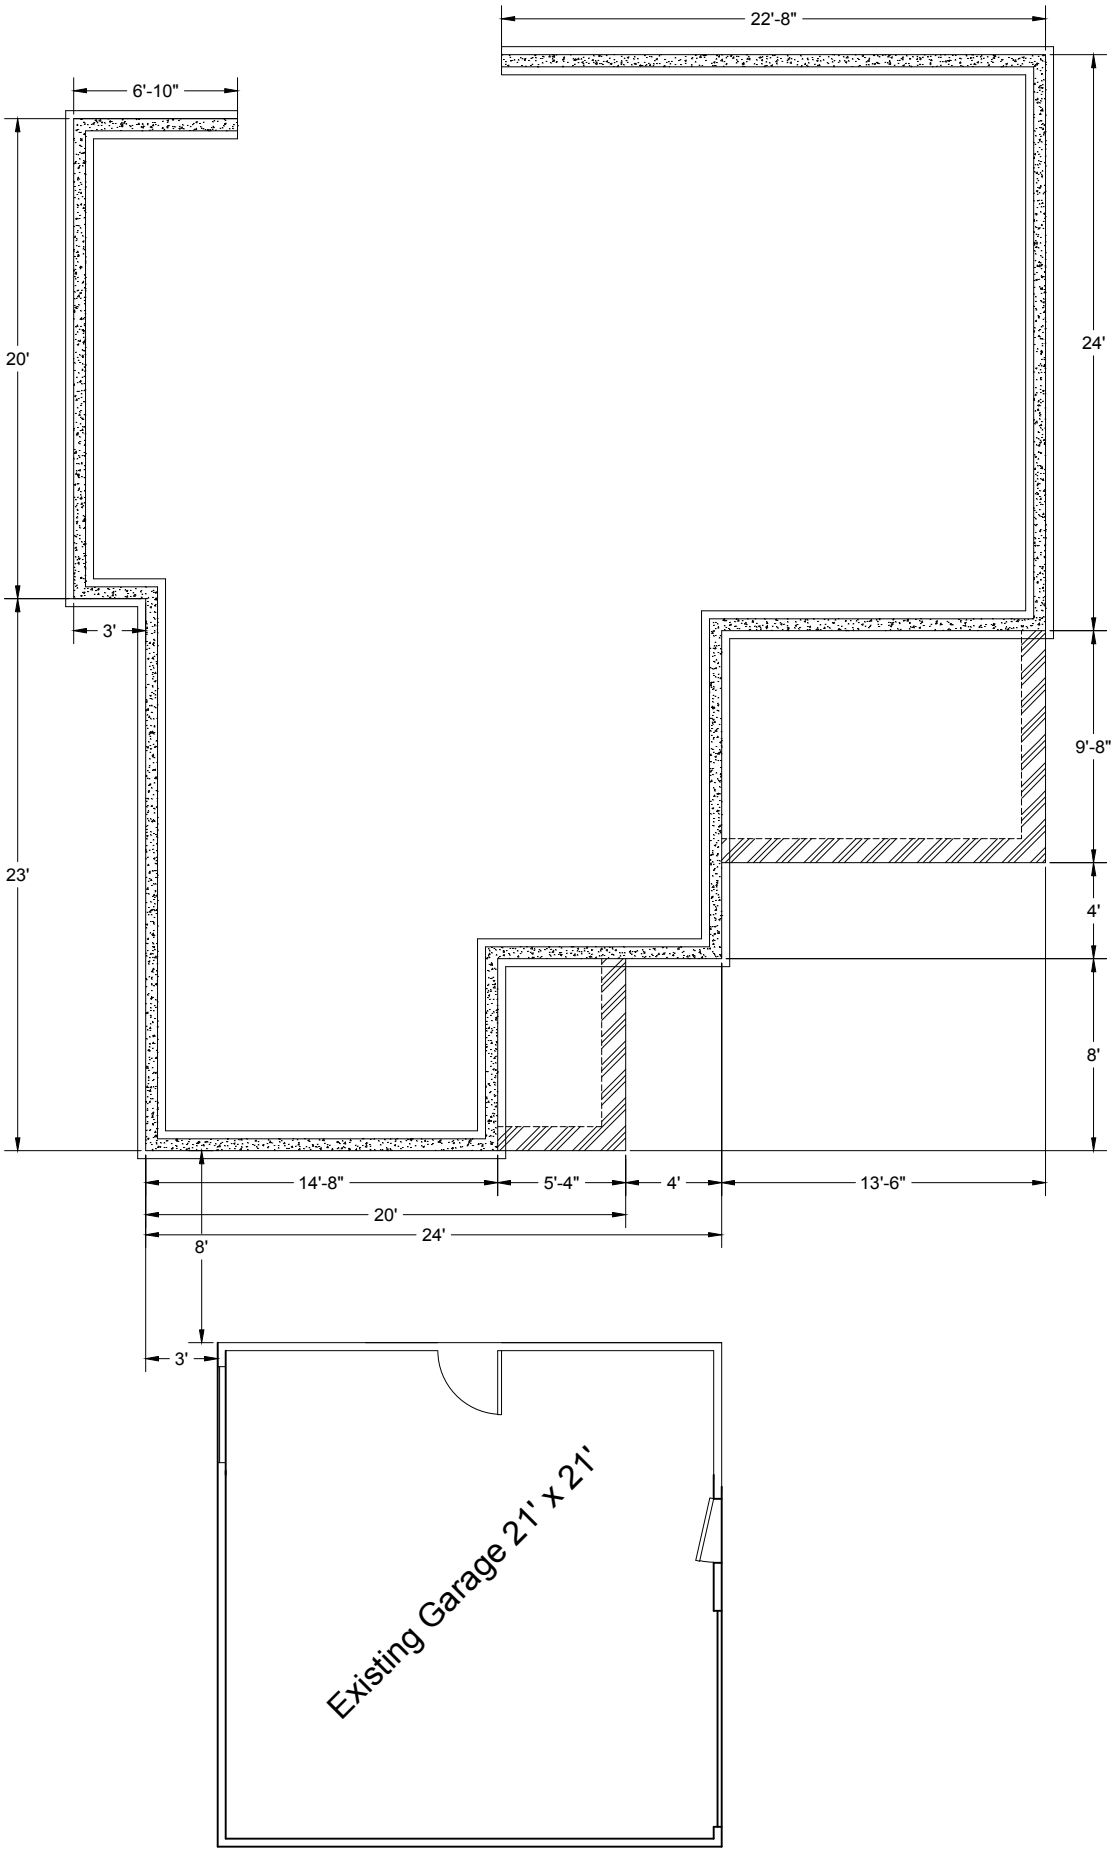
22'-8"
6'-10"
20'
24'
3'
9'-8"
23'
4'
8'
14'-8"
5'-4"
4'
13'-6"
20'
24'
8'
3'
Existing Garage 21' x 21'