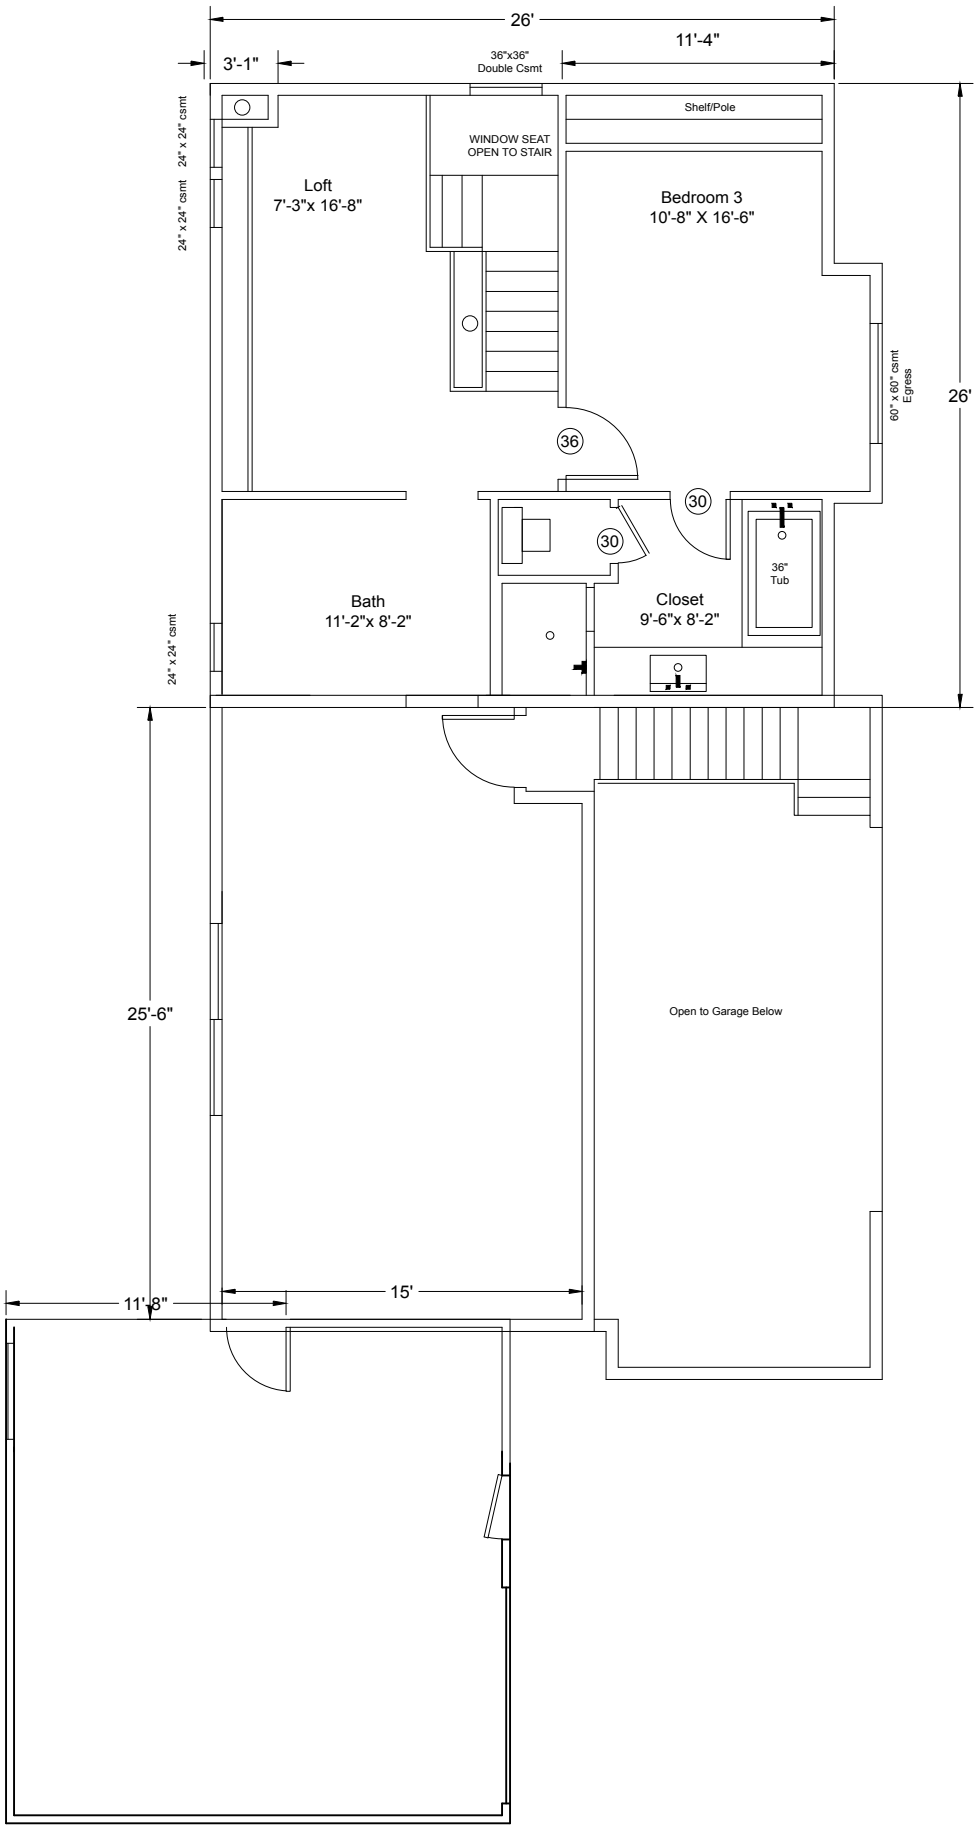
26'
11'-4"
3'-1"
36"x36"
Double Csmt
Shelf/Pole
WINDOW SEAT
OPEN TO STAIR
Loft
7'-3"x 16'-8"
Bedroom 3
10'-8" X 16'-6"
24" x 24" csmt
24" x 24" csmt
60" x 60" csmt
Egress
26'
36
30
30
36"
Tub
Bath
11'-2"x 8'-2"
Closet
9'-6"x 8'-2"
24" x 24" csmt
25'-6"
Open to Garage Below
11'-8"
15'