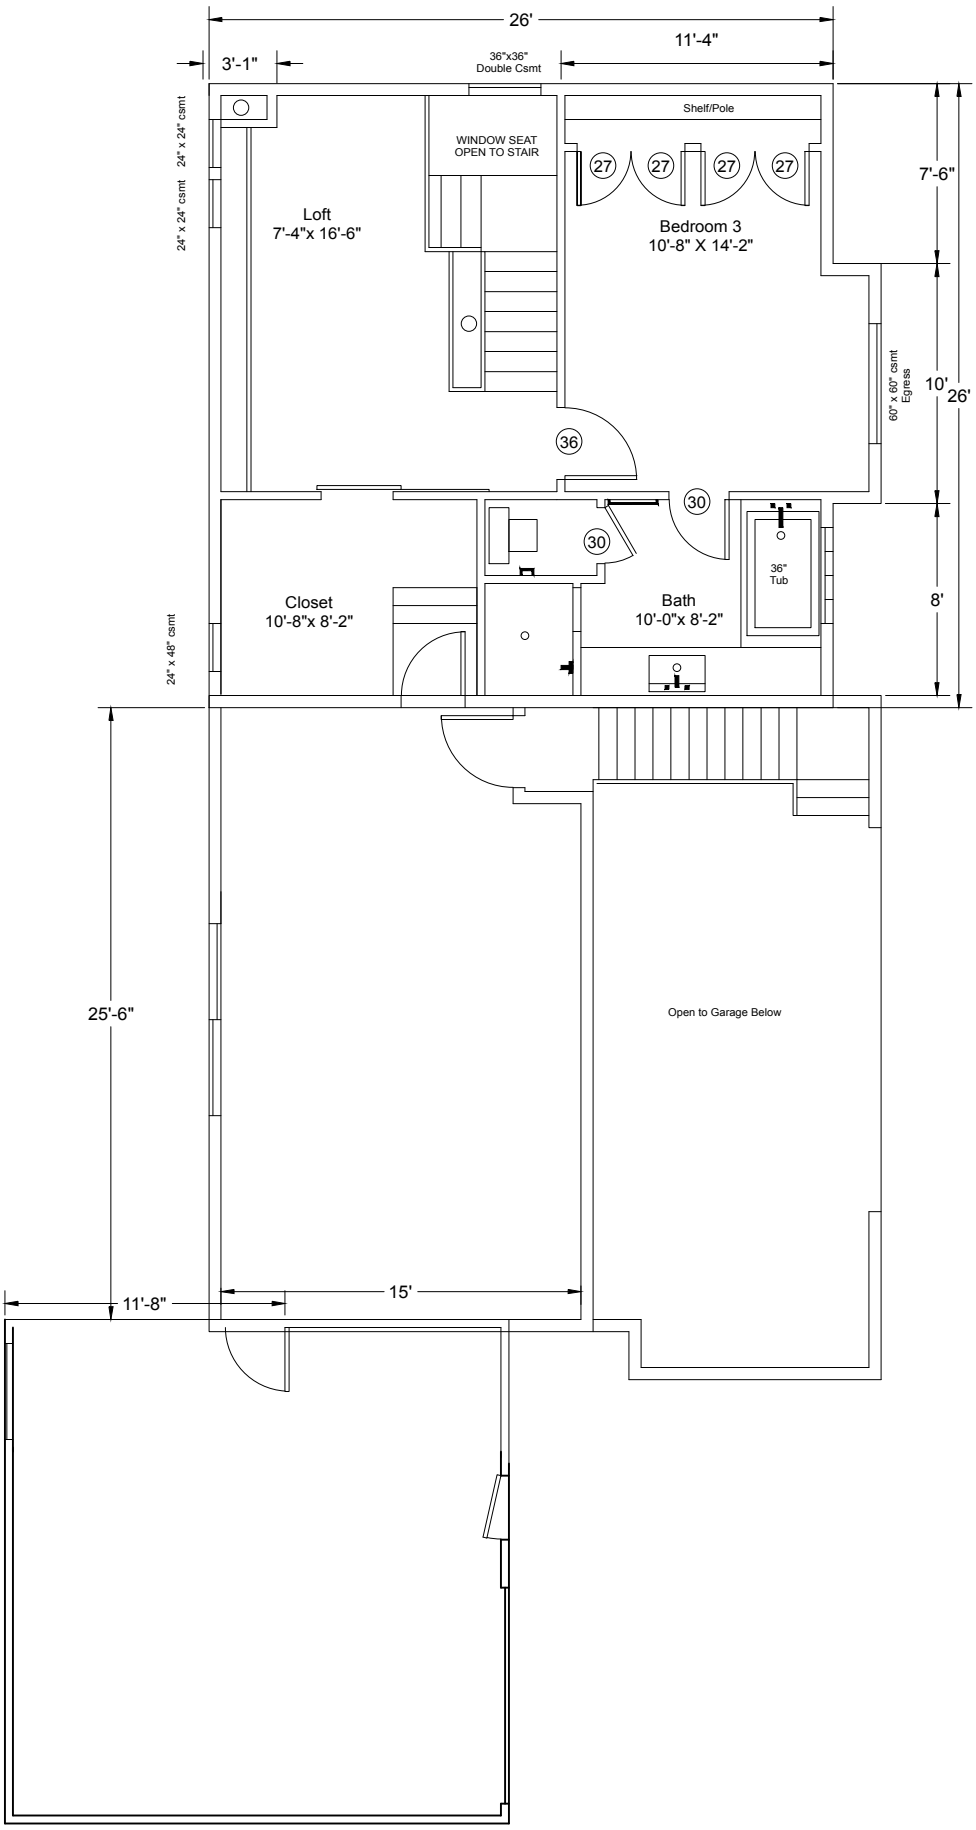
26'
11'-4"
3'-1"
36"x36"
Double Csmt
24" x 24" csmt
24" x 24" csmt
Shelf/Pole
WINDOW SEAT
OPEN TO STAIR
27
27
27
27
7'-6"
Loft
7'-4"x 16'-6"
Bedroom 3
10'-8" X 14'-2"
60" x 60" csmt
Egress
10'
26'
36
30
30
36"
Tub
Closet
10'-8"x 8'-2"
Bath
10'-0"x 8'-2"
8'
24" x 48" csmt
25'-6"
Open to Garage Below
11'-8"
15'