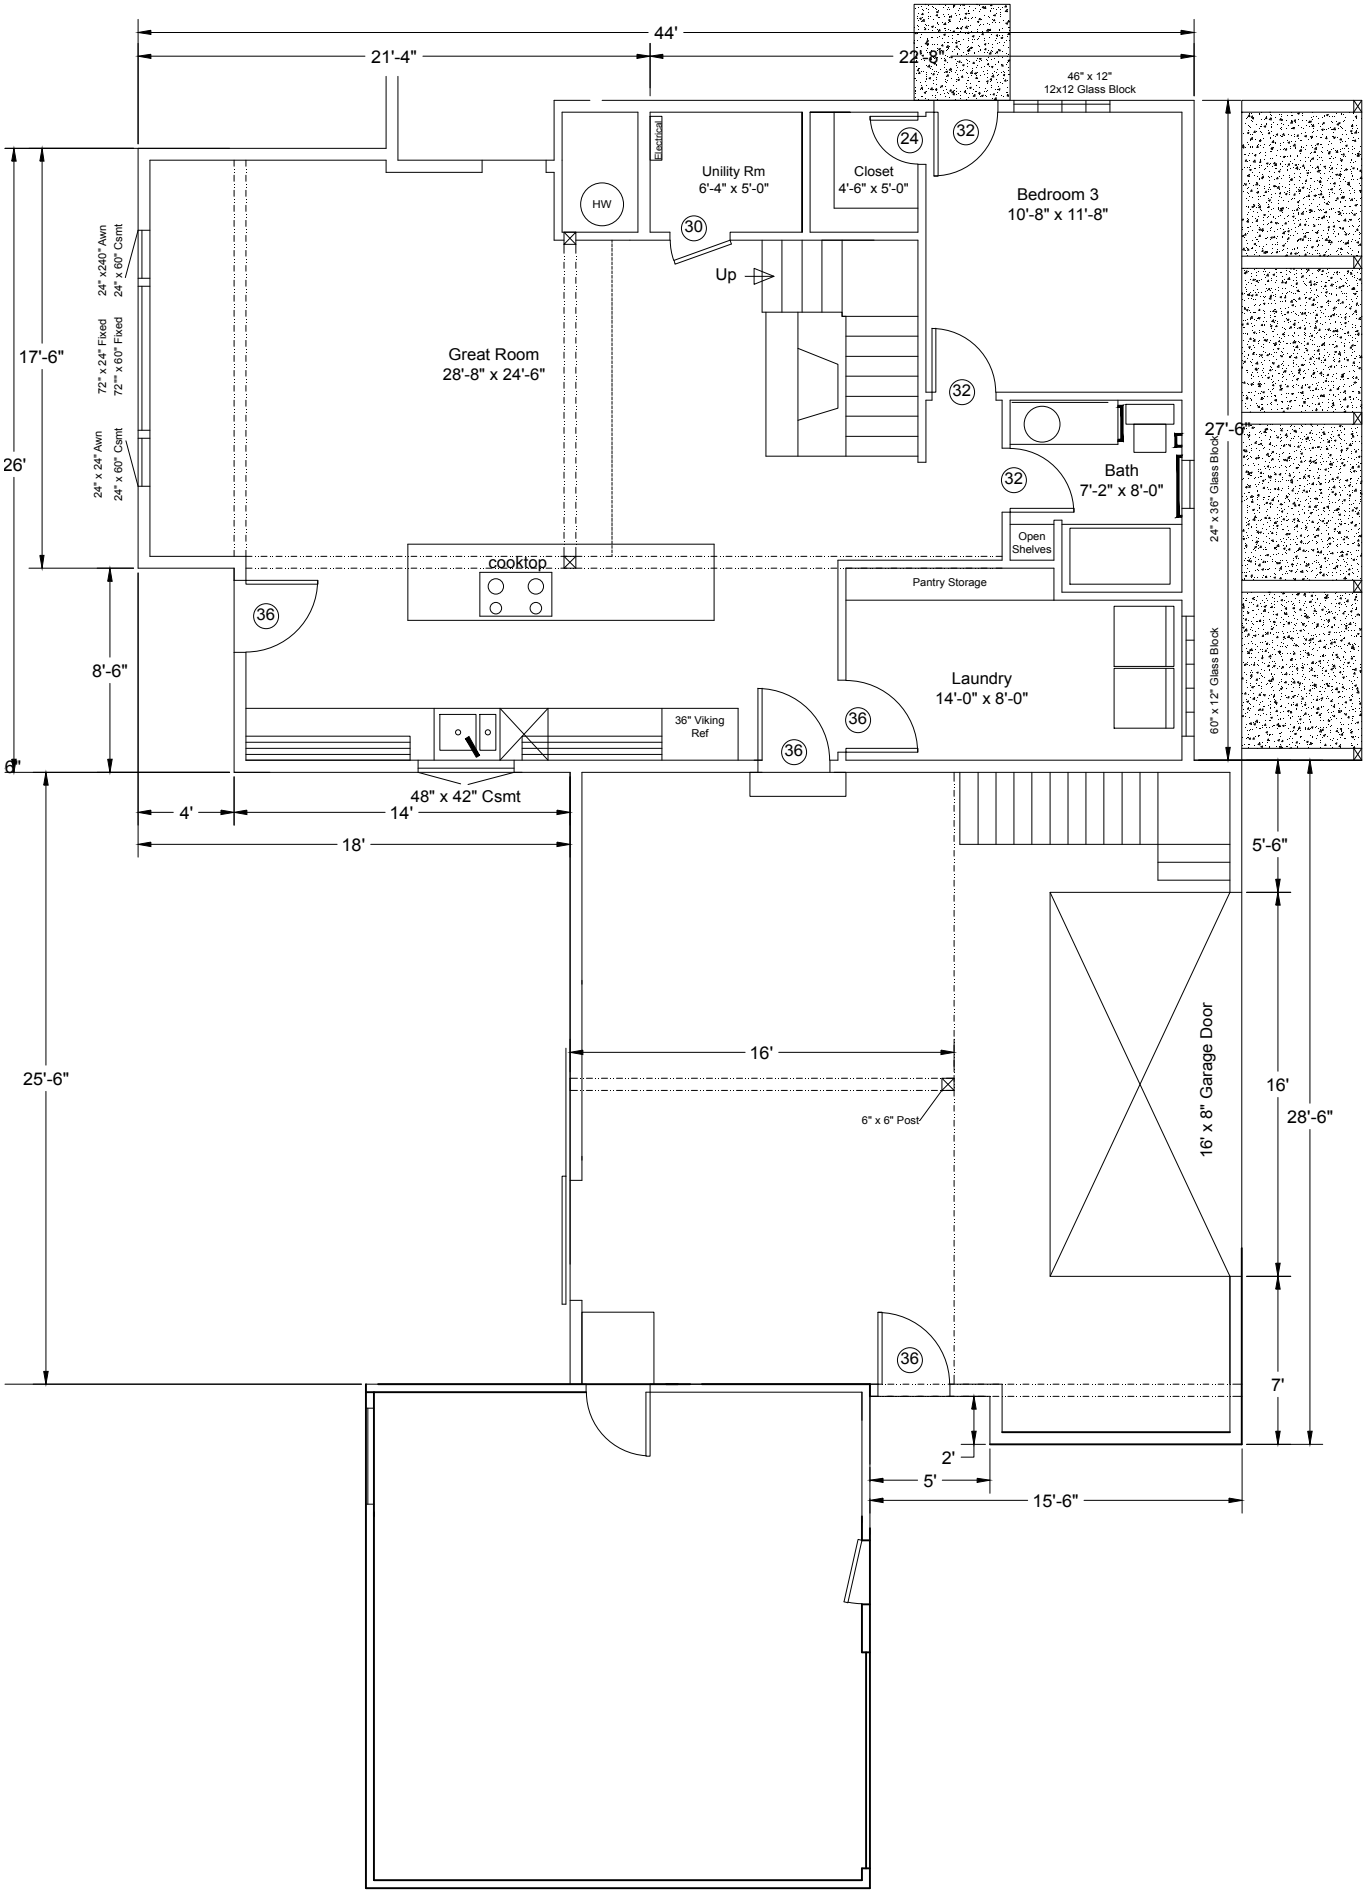
44'
21'-4"
22'-8"
46" x 12"
12x12 Glass Block
Electrical
Unility Rm
6'-4" x 5'-0"
HW
Closet
4'-6" x 5'-0"
Bedroom 3
10'-8" x 11'-8"
Up
Great Room
28'-8" x 24'-6"
Bath
7'-2" x 8'-0"
Open
Shelves
cooktop
Pantry Storage
Laundry
14'-0" x 8'-0"
36" Viking
Ref
48" x 42" Csmt
24" x240" Awn
24" x 60" Csmt
72" x 24" Fixed
72"" x 60" Fixed
24" x 24" Awn
24" x 60" Csmt
24" x 36" Glass Block
60" x 12" Glass Block
17'-6"
26'
8'-6"
27'-6"
4'
14'
18'
5'-6"
16'
28'-6"
7'
25'-6"
16'
6" x 6" Post
16' x 8" Garage Door
2'
5'
15'-6"