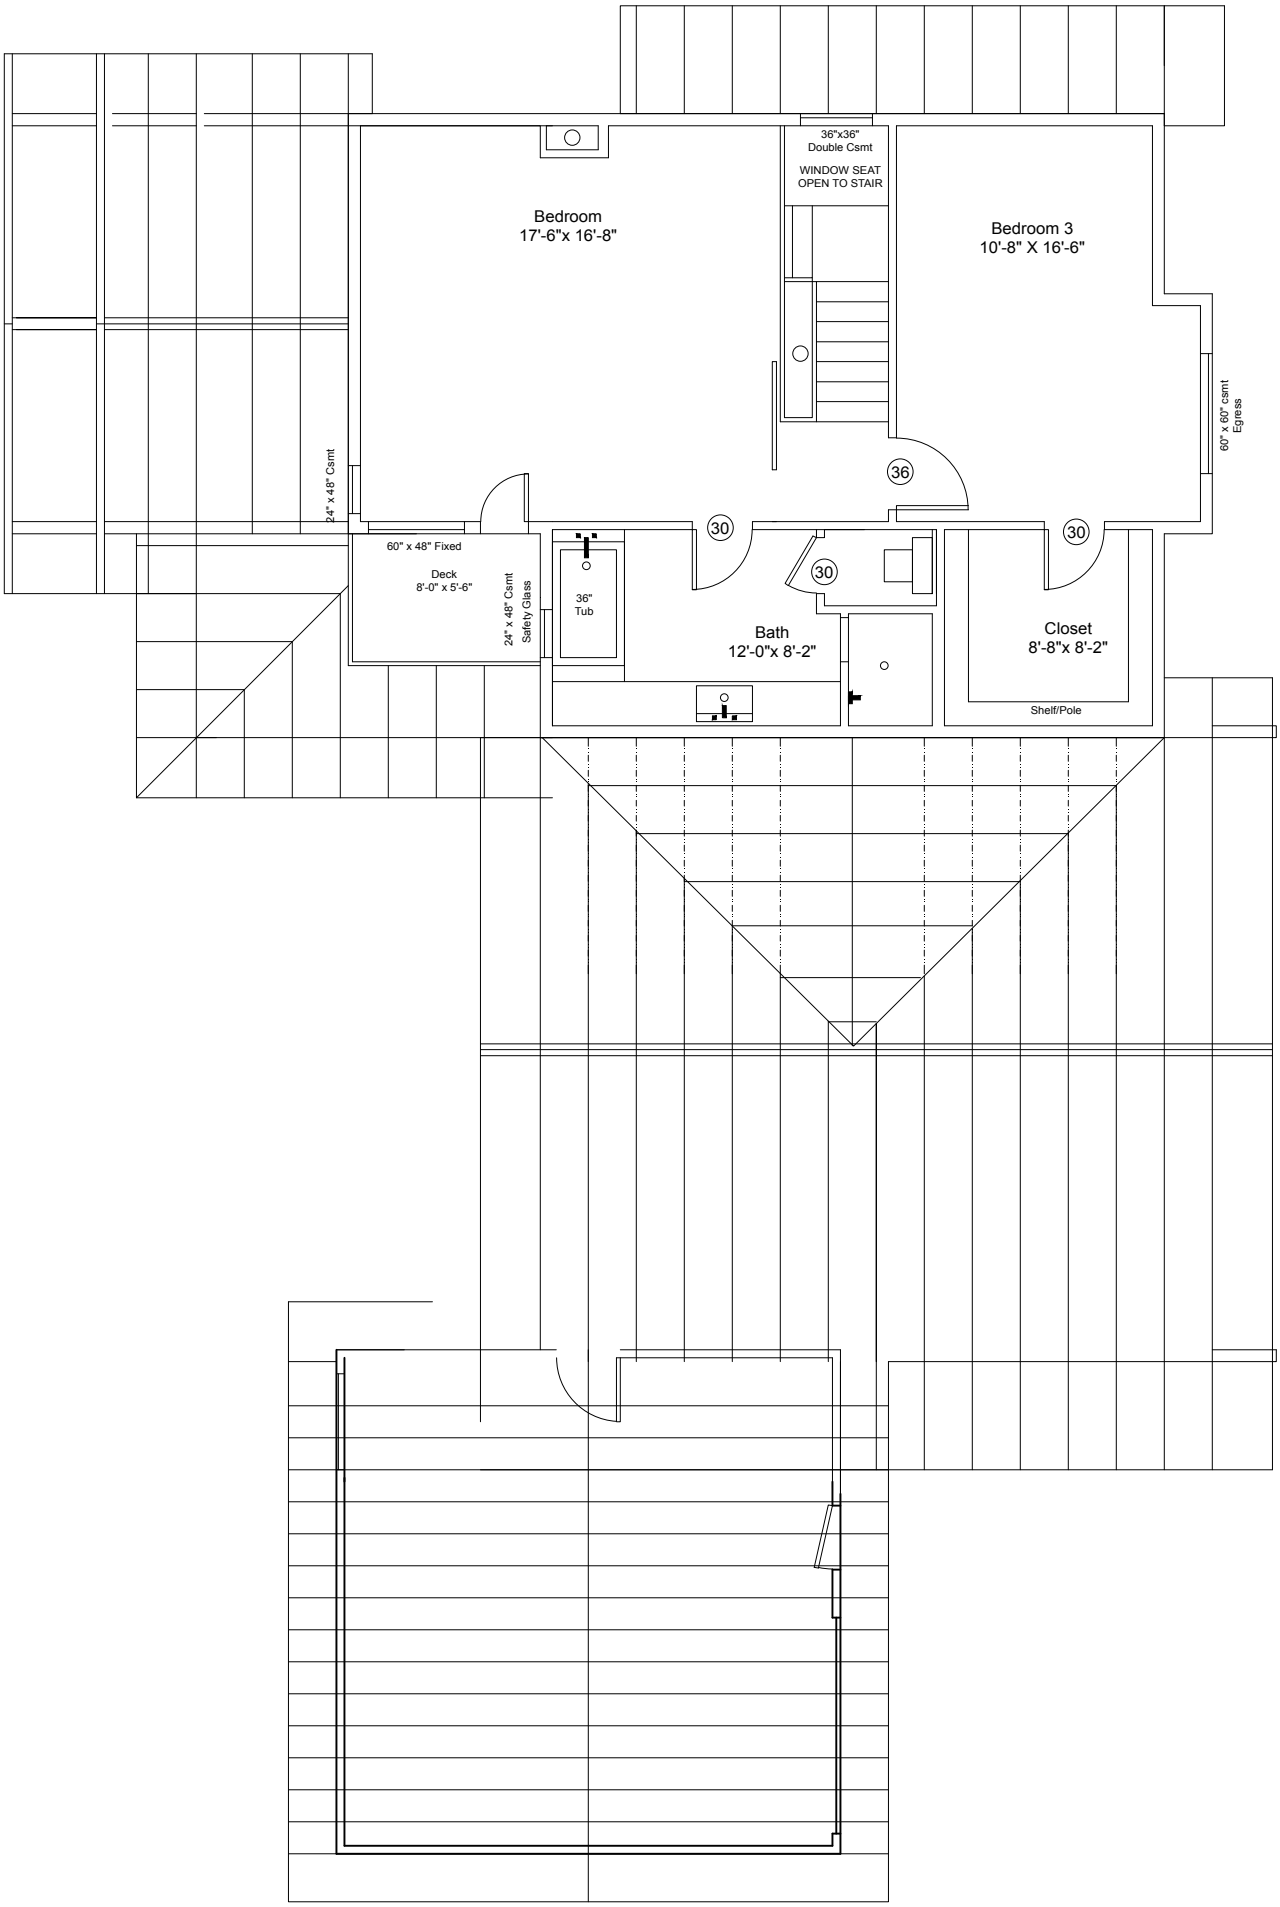
Bedroom
17'-6"x 16'-8"
36"x36"
Double Csmt
WINDOW SEAT
OPEN TO STAIR
Bedroom 3
10'-8" X 16'-6"
60" x 60" csmt
Egress
36
30
30
30
24" x 48" Csmt
60" x 48" Fixed
Deck
8'-0" x 5'-6"
24" x 48" Csmt
Safety Glass
36"
Tub
Bath
12'-0"x 8'-2"
Closet
8'-8"x 8'-2"
Shelf/Pole